

ՀՊՈԱՄԱՍ ԲԱՏԱԿԱԳԻԾ

Հաստատում են՝

Համայնքի ղեկավար Ա. Իզիբյան

2020թ. N _____ դրոշմանք

« 12 » 03 2020թ.

<<ՎԹ ԹՐԵՅՆՂ>> ՓԲԸ

ին Հողիատկացման հիմքը


Համայնքի ղեկավարի « _____ »

Շիրակ

Ախուրյան

(Հասցե)

Մասշտաբ 1:500

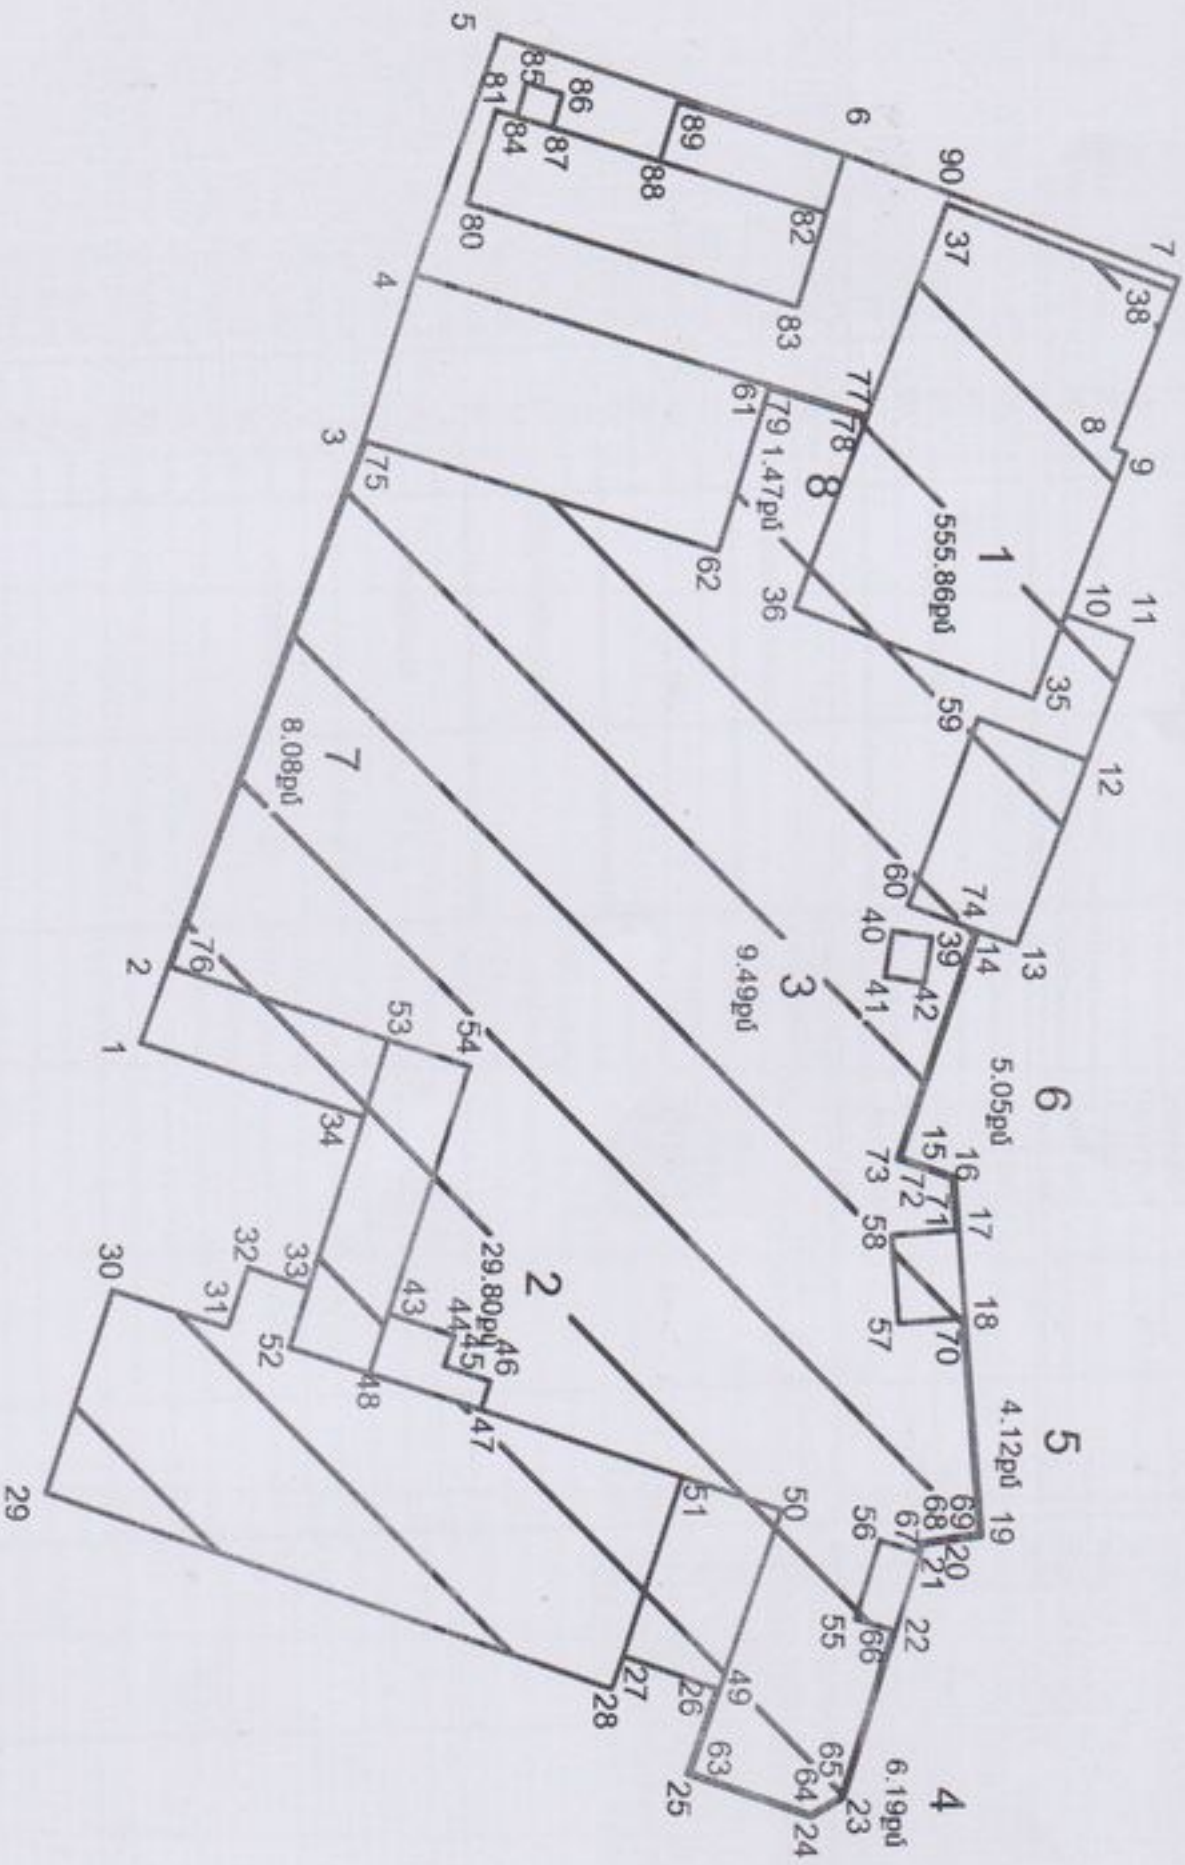

ՀՊՈԱՄԱՍ

ՇԻՆՈՒԹՅՈՒՆ

մակերեսը (հա)

0.545866հա

ծածկագիր

նպատակային նշանակությունը

բնակավայրերի

գործառական նշանակությունը

բնակ. կառուցավարման

հողամասը ծանրաբեռնված է

Երթուղային կոդ (թվանոթ)	Կողմնակամուրջ		Գծային չափերը	սահմանակից սեփականատերի անուն, (օգտագործողի) անուն, ազգանունը(անվանումը)	Համադր ըստ հողամասի հատակագրի	Գործառնական նշանակությունը (անվանումը)	Երթուղային կոդ (թվանոթ)	Կողմնակամուրջ		Գծային չափերը		
	X	Y						X	Y			
1	8406241	2700	4517247	7563	5.87	հարևան	10	8406209	6092	4517313	9480	6.45
2	8406235	7197	4517249	6669	40.39	հարևան	35	8406215	6662	4517311	7329	18.32
3	8406197	6985	4517263	3006	12.50	հարևան	36	8406209	3740	4517294	5273	30.98
4	8406185	7214	4517266	8782	18.15	հարևան	37	8406180	2786	4517305	1678	17.39
5	8406168	5576	4517272	7866	26.08	հարևան	38	8406186	2516	4517321	5003	2.85
6	8406176	7757	4517297	7464	25.57	հարևան	39	8406232	9237	4517304	5943	2.85
7	8406185	3785	4517321	8254	13.06	հարևան	40	8406232	4968	4517301	7665	2.85
8	8406197	6143	4517317	2700	1.0	հարևան	41	8406235	7993	4517301	2677	2.85
9	8406197	9440	4517318	2140	12.42	հարևան	42	8406236	2161	4517304	0856	3.33
10	8406209	6092	4517313	9480	5.15	հարևան	39	8406260	4000	4517265	7478	4.99
11	8406211	3335	4517318	8014	9.29	հարևան	44	8406261	9163	4517270	5025	2.27
12	8406220	0461	4517315	5837	14.19	հարևան	45	8406264	0790	4517269	8128	3.47
13	8406233	3585	4517310	6620	2.93	հարևան	46	8406265	1333	4517273	1187	2.14
14	8406232	4305	4517307	8799	17.17	հարևան	47	8406267	1721	4517272	4685	8.45
15	8406248	7347	4517302	5068	4.16	հարևան	48	8406264	6920	4517264	3691	4.50
16	8406250	0857	4517306	4429	3.80	հարևան	43	8406260	4000	4517265	7478	4.50
17	8406253	8747	4517306	7727		հարևան						

Կատարող Գրիգոր Ավետիսյան

(Անուն, ազգանուն)

(ճտորագրություն)

(ամիս, ամսաթիվ)

Որակավորման վկայականի համարը 016

տրանս ամիս, ամսաթիվը 05.12.2011

Իրավաբանական անձի 05538206

(վկայագրման համարը)

Մ ՖՈՒՄԱՏ ԱՐԱՅՆ ՄՊԸ

(անվանումը)

Հողատարաբերական ՀԱՏԱԿԱԳԻԾ

Հաստատում էմ

Համայնքի ղեկավար Ա. Իսիխյան

2020թ. N _____ րոտշմանը

« 12 » 03 2020թ.


Համայնքի ղեկավարի « _____ »

Շիրակ (Սարթ)

Արարատ (Համայնք)

(Հասցե)

Մասշտաբ 1:500

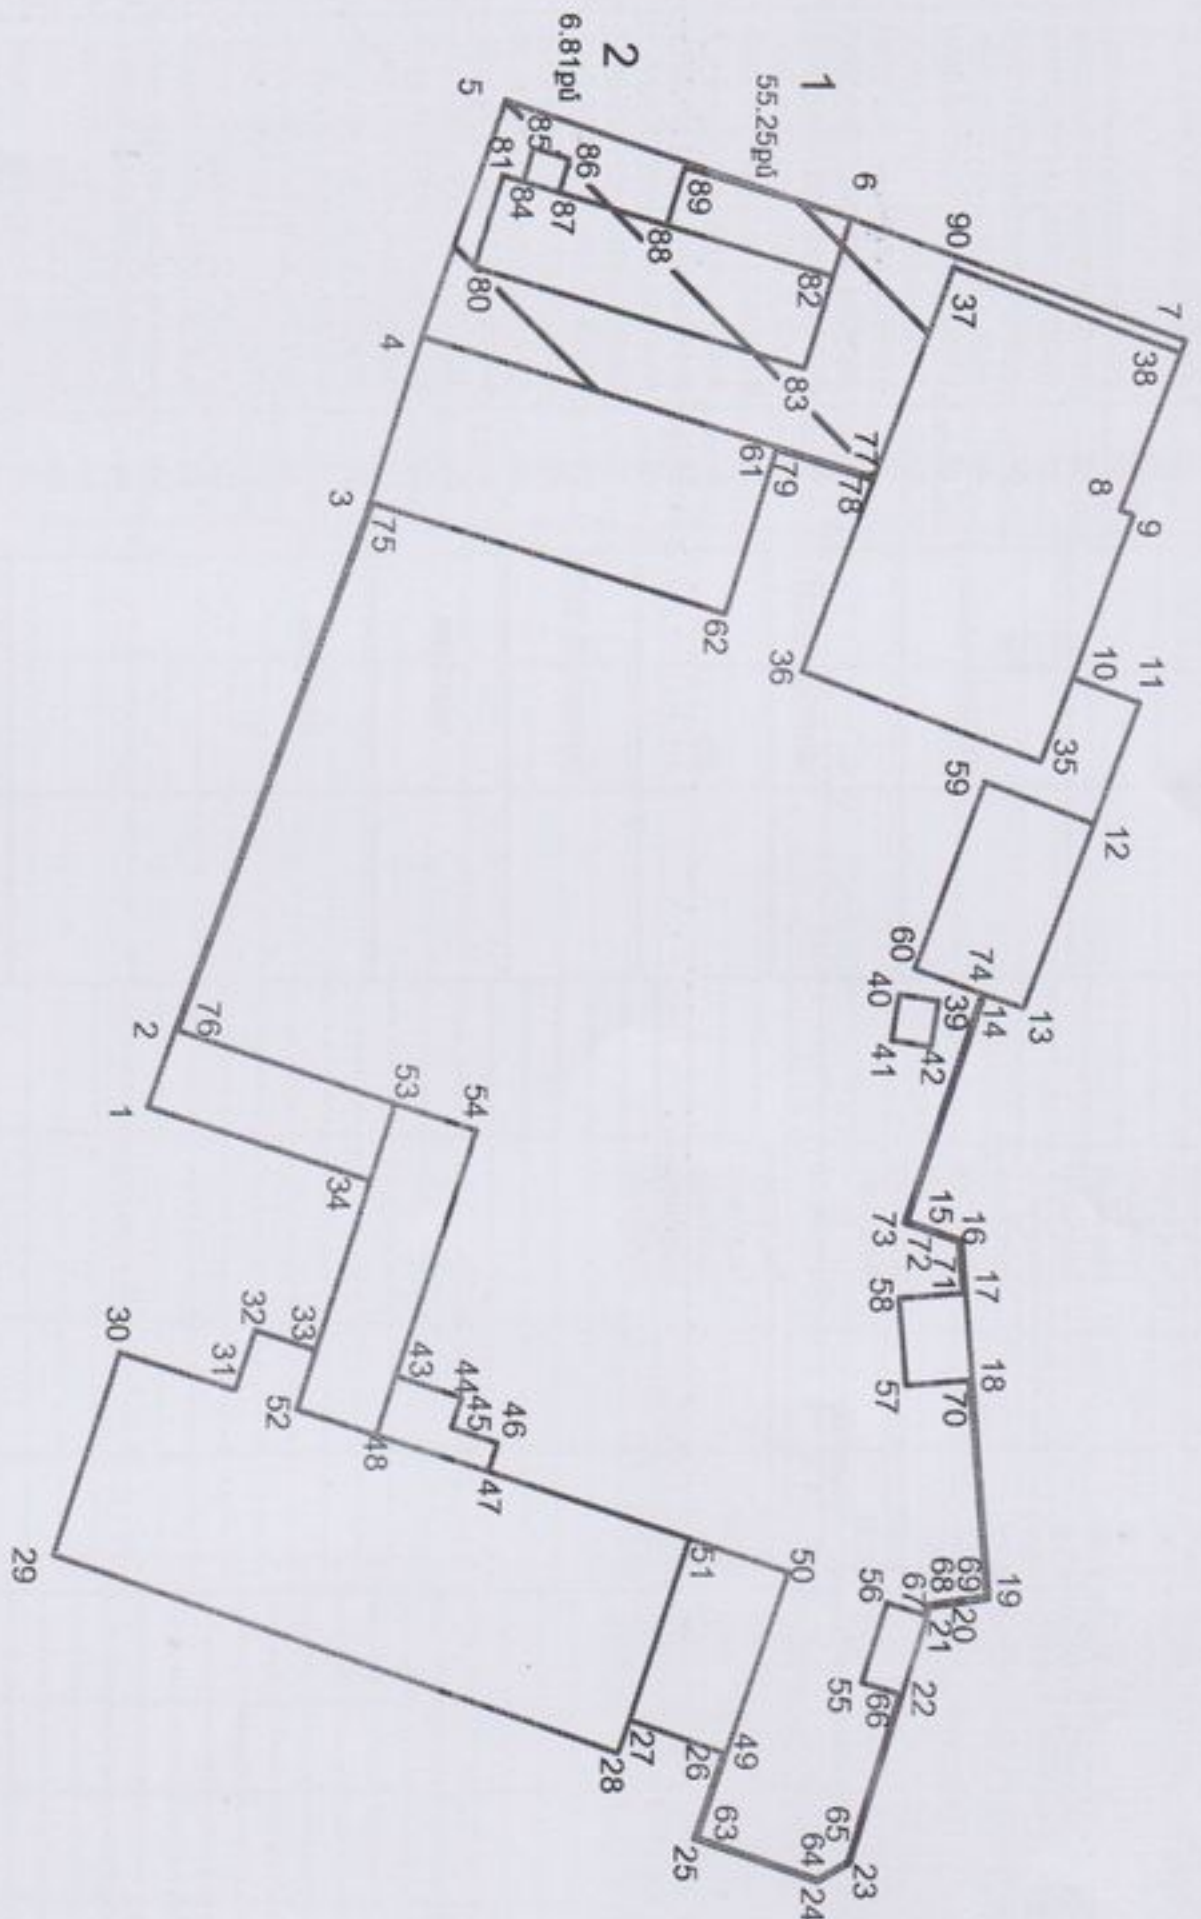

ՀՊՐԱՍԱԽ

ՇՆԼՈՒՅՈՒՆ

մակերեսը (հա)	0.060521հա	Հրթյուրային թիվ (թվական) կետեր	Կողմեր	Կողմերի մասերը	Գծային չափերը	Սահմանակից սեփականատերեր (օգտագործողի) անուն, ազգանուն (ընտանիքային անուն)	Համարը նստ հողատարածքի	Գործարանական մշակման տեսակը (ամենամուտք)	Հրթյուրային թիվ (թվական) կետեր	Կողմեր	Կողմերի մասերը	Գծային չափերը
ճանկազիտ		1	X	Y	5.87	հարկան		կախիտ	10	X	Y	6.45
նպատակային նշանակությունը	բնակավայրերի	2			40.39	հարկան			35			18.32
գործարանական նշանակությունը	բնակ. կատարակատարան	3			12.50	հարկան			36			30.98
հողամասը ծանրաբերունկված է		4			18.15	հարկան			37			17.39
		5			26.08	հարկան			38			2.85
		6			25.57	հարկան			39			3.33
		7			13.06	հարկան			40			2.85
		8			1.0	հարկան			41			2.85
		9			12.42	հարկան			42			3.33
		10			5.15	հարկան			39			4.99
		11			9.29	հարկան		օժանդակ	44			2.27
		12			14.19	հարկան			45			3.47
		13			2.93	հարկան			46			2.14
		14			17.17	հարկան			47			8.45
		15			4.16	հարկան			48			4.50
		16			3.80	հարկան			43			
		17							43			

Կատարող Գրիգոր Ավետիսյան (Ամուս. ազգանուն) (ստորագրություն) (ամիս, ամսաթիվ)

Ռոպակործան վկայականի համարը 016 տրված ամիս, ամսաթիվը 05.12.2011

Հրավարման համարը 05538206 (վերջ գրանցման համարը)

Մ. ՖՈՒՍՏԱՏ ԱՐԱՅՆ ՍՊԿ