


Ձև 1	Հաստատում են	<< 02 >> 05 2023թ
Սեփականատեր	Համայնքի ղեկավար	Ա.Իգիթյան
Ախտորյան համայնք	ամուն, զբաղմուն, հայրամուն	

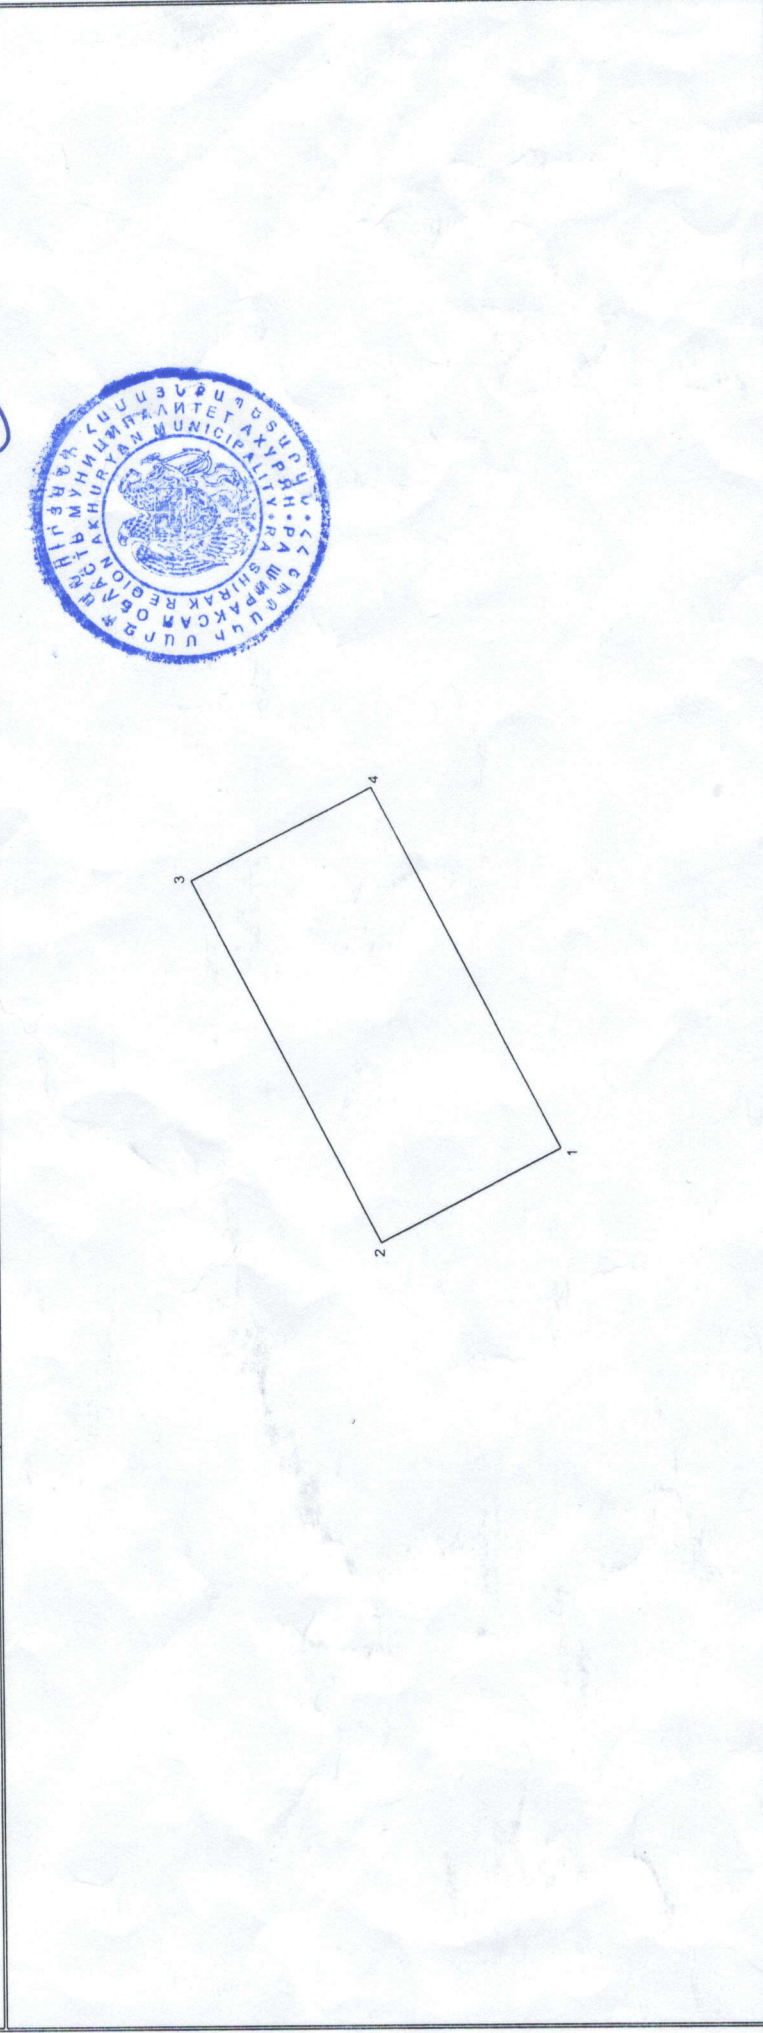

Մակերեսը (հա)	0.12089 հա	Մասշտաբ 1:1000
Ծածկագիր	08-061-0023-0004	Արմեն Ասաբեյյան
Նպատակային նշանակություն	Բնակավայրերի	007
Գործարանական նշանակություն	Բնակելի-վարկային	ՀԻՆԵՆ Արտեմյան 1/2
Լրացուցիչ նշումներ		57359503

Որակավորում ունեցող անձ	Ստորագրություն	Տվյալների փոխանակում (Գ)
Որակավորման վկայականի համար	Ստորագրություն	24.60
ստորագրություն	Ստորագրություն	49.28
իրավաբանական անձի անվանումը	Ստորագրություն	24.47
ԳԳԴ	Ստորագրություն	49.23
ստորագրություն	Ստորագրություն	
ամիս	Նշանակում	
ամսաթիվ	հաստատվածի կարգման	
	14.04.2023թ.	
	20.04.2023թ.	

Կ.Տ.