


Ձև 1
 Հաստատում են
 30.05.2022թ.
 Համայնքի ղեկավար
 Կ.Տ.
 Ա. Իգիթյան
 ԿՈՄՍԻՏԵՆ, ազգանուն, հայրանուն

ՀՈՂԱՄԱՍԻ ՀԱՏԱԿԱԳԻԾ
 ՇԻՐԱԿԻ ՄԱՐԶ ԱՆՈՒՐՅԱՆ ՀԱՄԱՅՆՔ Գ. ԿԱՌՆՈՒՄ ԱՆՈՒՐՅԱՆ ԽՆՈՒՂԻ 43/1
 Մարզ, համայնք, հասցե
 Հողատեղաման հիմքը

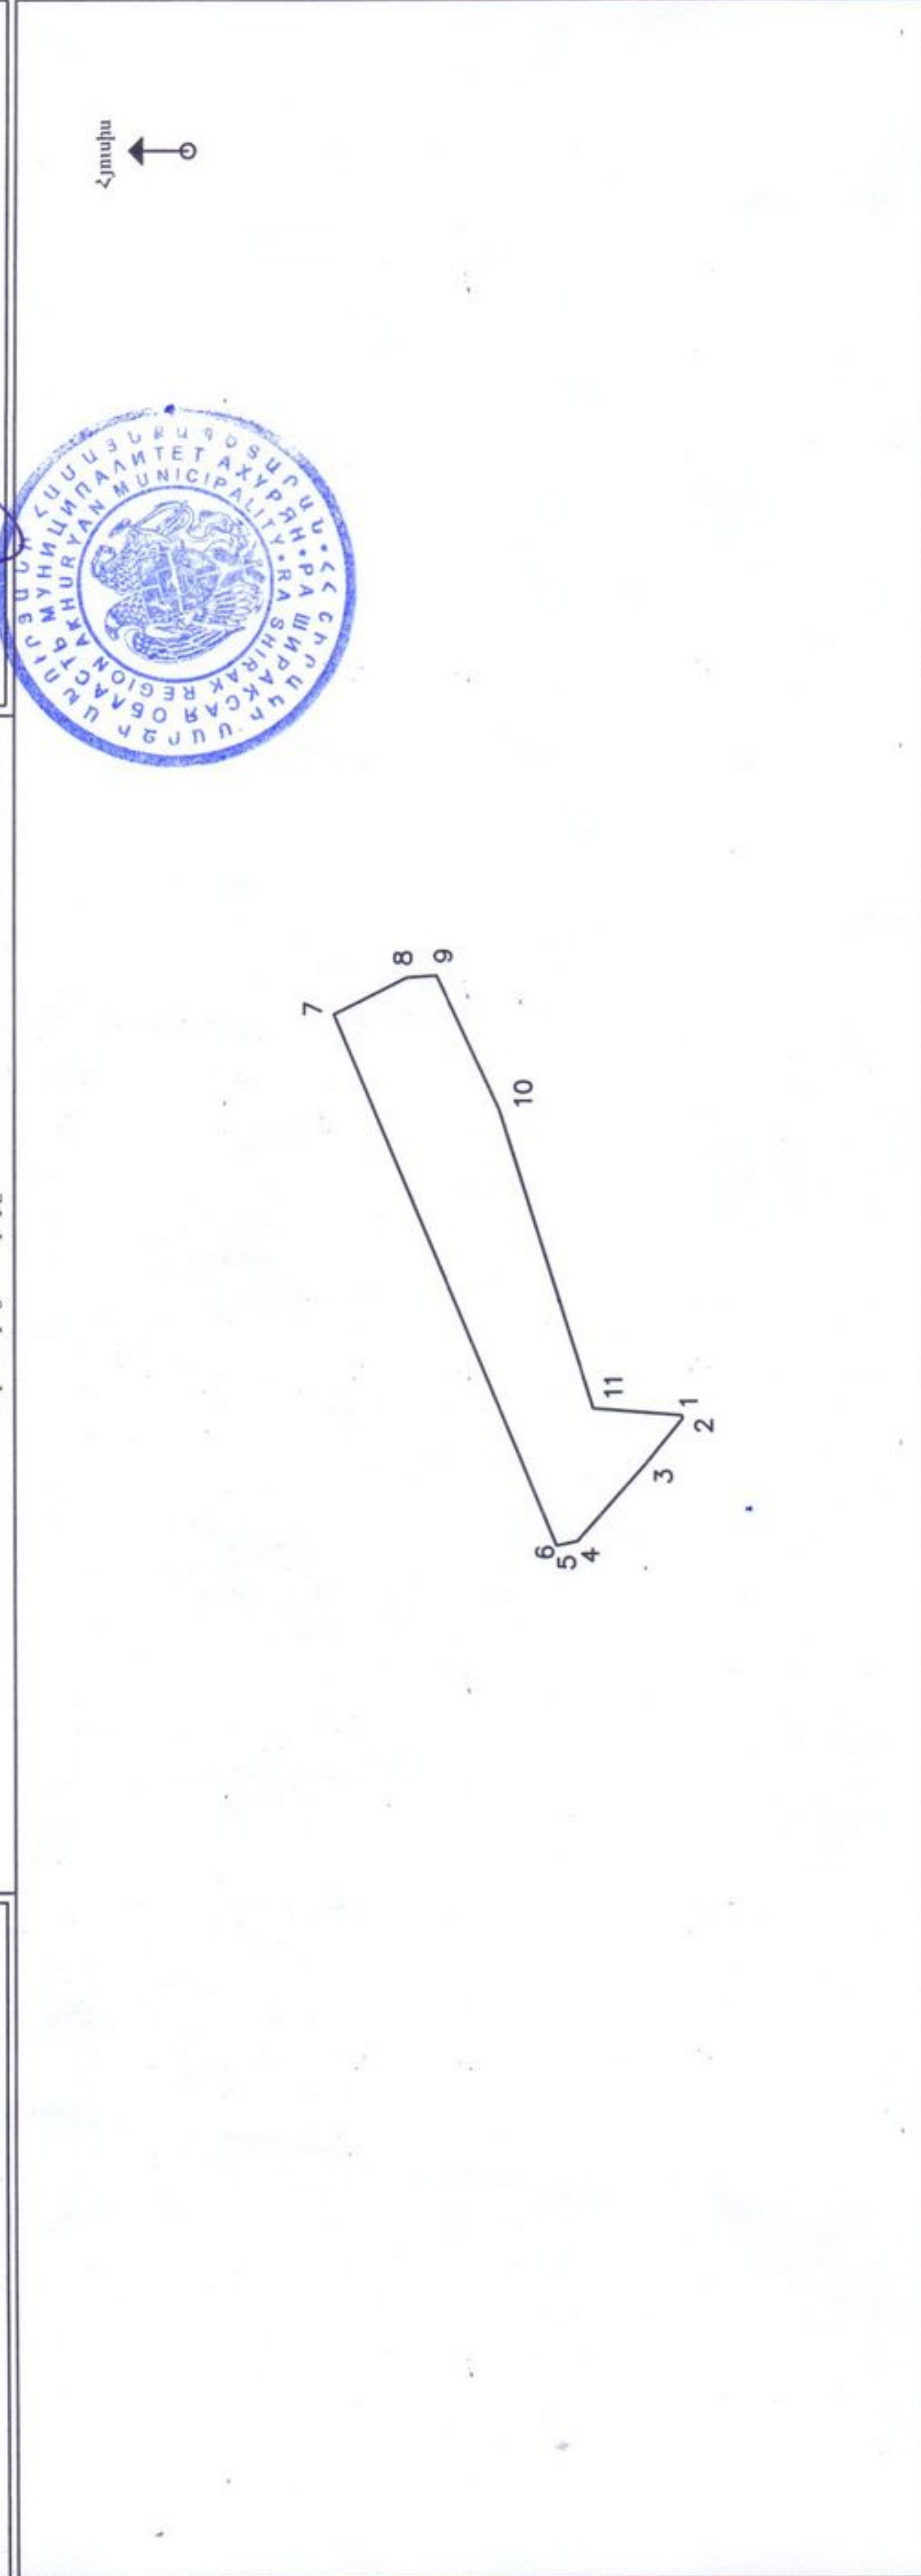

| | |
|----------------------------|---|
| Մակերես | 1.83539 |
| Ծածկագիր | 08 - 053 - 0124 - Արդյունաբերության, ընդերքագտազործման և այլ արտադրական նշանակության օբյեկտների |
| Նպատակային նշանակություն | Ընդերքագտազործման |
| Գործառնական նշանակություն | |
| <i>Լրացուցիչ նշումներ.</i> | |

| Երթուղային կետեր | Հողամասի | | Գծային չափերը (մ) |
|------------------|--------------|--------------|-------------------|
| | X | Y | |
| 1 | 8412696.2234 | 4516716.4434 | 1.72 |
| 2 | 8412694.5923 | 4516715.9121 | 31.47 |
| 3 | 8412670.1748 | 4516735.7679 | 57.18 |
| 4 | 8412627.4210 | 4516773.7371 | 11.52 |
| 5 | 8412625.0000 | 4516785.0000 | 0.23 |
| 6 | 8412625.0622 | 4516785.2212 | 316.35 |
| 7 | 8412917.6556 | 4516905.4921 | 44.42 |
| 8 | 8412938.0000 | 4516866.0000 | 16.03 |
| 9 | 8412939.0000 | 4516850.0000 | 81.44 |
| 10 | 8412865.0000 | 4516816.0000 | 172.70 |
| 11 | 8412700.0000 | 4516765.0000 | 48.70 |
| 1 | 8412696.2234 | 4516716.4434 | |

| | |
|------------------------------|-------------------------------|
| Որակավորում ունեցող անձ | Մասշտաբ 1:5000 |
| Որակավորման վկայականի համարը | Վկայիչի Գրեգորյան |
| Ստորագրություն | 0206 |
| Իրավաբանական անձի անվանումը | « Կեղերքի Գրեգորյան » ՍՊԸ |
| ՀՎՀՀ | 61719713 |
| Ստորագրություն | |
| ամիս | Հափագրություն 20.05.2022 |
| ամսաթիվ | հաստակագծի կազմման 30.05.2022 |

