


Հավելված  
 Հայաստանի Հանրապետության Շիրակի մարզի  
 Ախուրյան համայնքի ղեկավարի 2024 թվականի  
 ապրիլի 26-ի թիվ 466 -Ա որոշման

|                                |   |      |
|--------------------------------|---|------|
|                                | ՀՈՂԱՄԱՍԻ ԲԱԺԱՆՄԱՆ / ՄԻԱԿՈՐՄԱՆ / ՍԽԵՄԱ                             | ՉԼ 2 |
| Սեփականատեր                    | Շիրակի մարզ Ախուրյան համայնք գ.Ախուրյան Ախուրյանի խճուղի թիվ 23/1 |      |
| Մարիամ Խոջոյան, Կարեն Ենգոյան, | Մարզ, համայնք հասցե   |      |
| Հայկ Իգիթյան, Աննա Մեքինյան    |   |      |

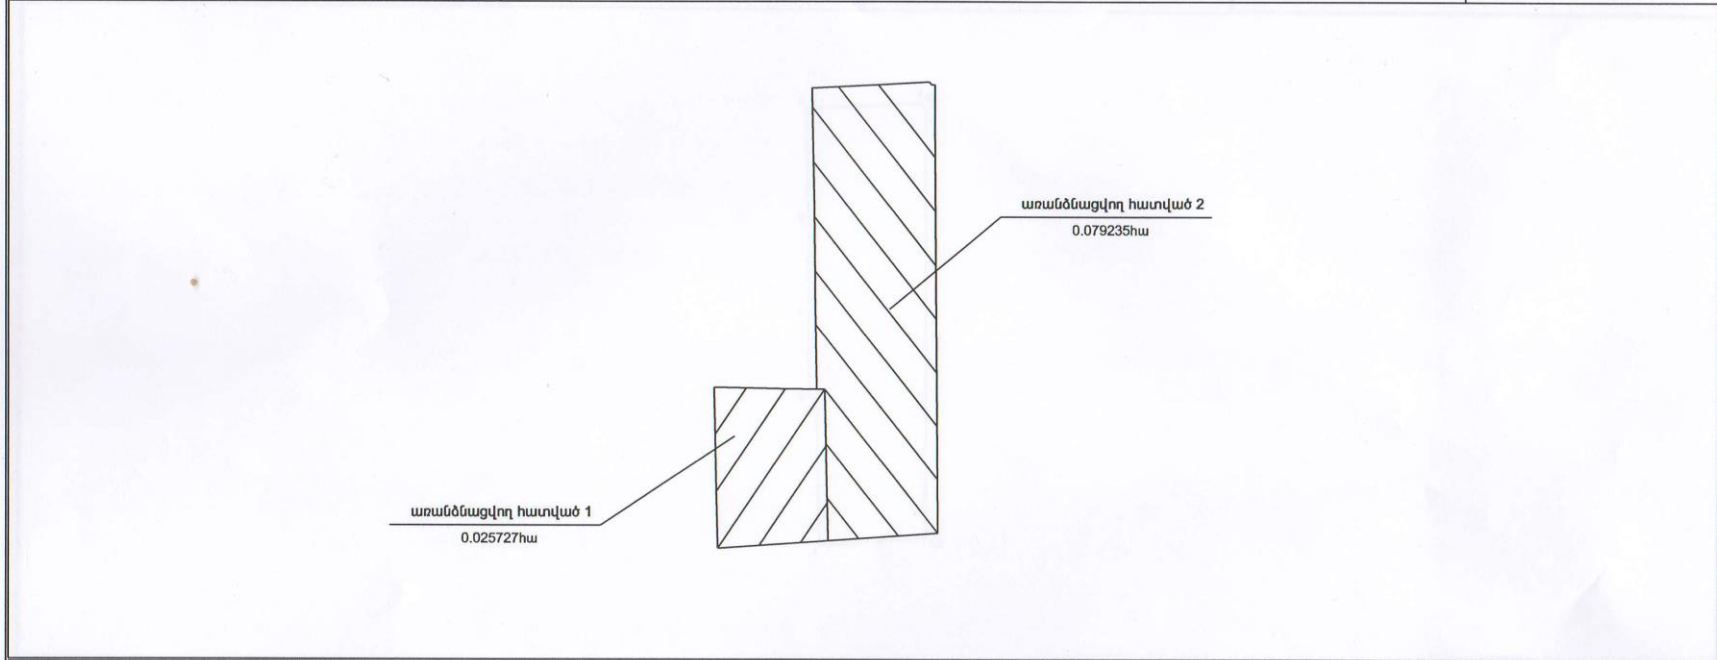

|                           |  |                             |                      |
|---------------------------|--|-----------------------------|----------------------|
| Մակերեսը (հա)             |  | Մասշտաբ 1:1000              |                      |
| Ծածկագիր                  |  | Որակավորում ունեցող անձ     | Արսեն Առաքելյան      |
| Նպատակային նշանակություն  |  | Որակավորման վկայականի համար | 007                  |
| Գործառնական նշանակություն |  | ստորագրություն              | «Արսեն Առաքելյան» ԱՁ |
| Լրացուցիչ նշումներ        |  | Իրավաբանական անձի անվանումը | ՀԿԳԳ                 |
|                           |  | ստորագրություն              | 57359503             |
|                           |  | ամիս                        | 04.04.2024թ.         |
|                           |  | ամսաթիվ                     | 17.04.2024թ.         |
|                           |  | չավագրություն               | 57359503             |
|                           |  | հատակագծի կազմման           |                      |



Կ.Տ.