


Հավելված
 Հայաստանի Հանրապետության Շիրակի
 մարզի Ախուրյան համայնքի ղեկավարի 2023
 թվականի նոյեմբերի 28-ի թիվ 728-Ա որոշման

	ՀՈՂԱՄԱՍԻ ԲԱԺԱՆՄԱՆ / ՄԻԱԿՈՐՄԱՆ / ՍԽԵՄԱ	Ձև 2
Սեփականատեր	Շիրակի մարզ Ախուրյան համայնք գ.Մարմաշեն 42-րդ փողոց թիվ 3	
Աշոտ Շահենյան	Մարզ, համայնք հասցե	

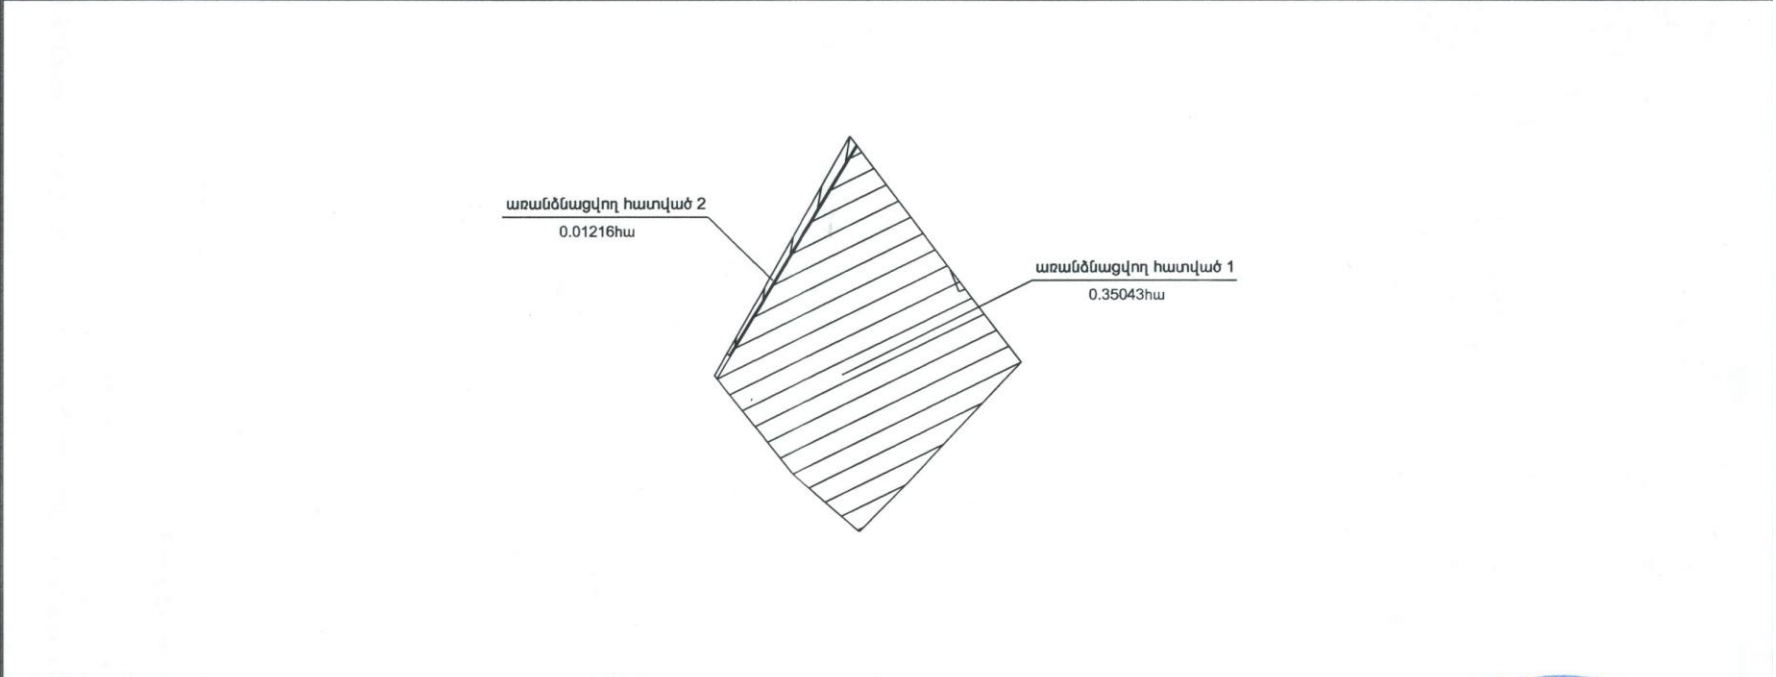

Մակերեսը (հա)		Մասշտաբ 1:1000	
Ծածկագիր		Որակավորում ունեցող անձ	Արմեն Առաքելյան
Նպատակային նշանակություն		Որակավորման վկայականի համար	007
Գործառնական նշանակություն		ստորագրություն	
Լրացուցիչ նշումներ		Իրավաբանական անձի անվանումը	«Արմեն Առաքելյան» ԲԸ
		ՀՎՀՀ	57359503
		ստորագրություն	
		ամիս	չափագրություն
		ամսաթիվ	հատակագծի կազմման
			03.07.2023թ.
			30.10.2023թ.



Կ.Տ.