






ՀՀ ՇԻՐԱԿԻ ՄԱՐԶԻ ԱՆՈՒՐՅԱՆ ՀԱՄԱՅՆՔԻ ԿԱՌՆՈՒՑ ԿԱՐԳԱԿԱՆ ՇՐՋԱՆԻ  
 ՀՈՂԵՐԻ ՕԳՏԱԳՈՐԾՄԱՆ ԺԱՄԱՆԱԿԱՎՈՐ ՄԻՆԵՄԱ Մ 1 : 10000

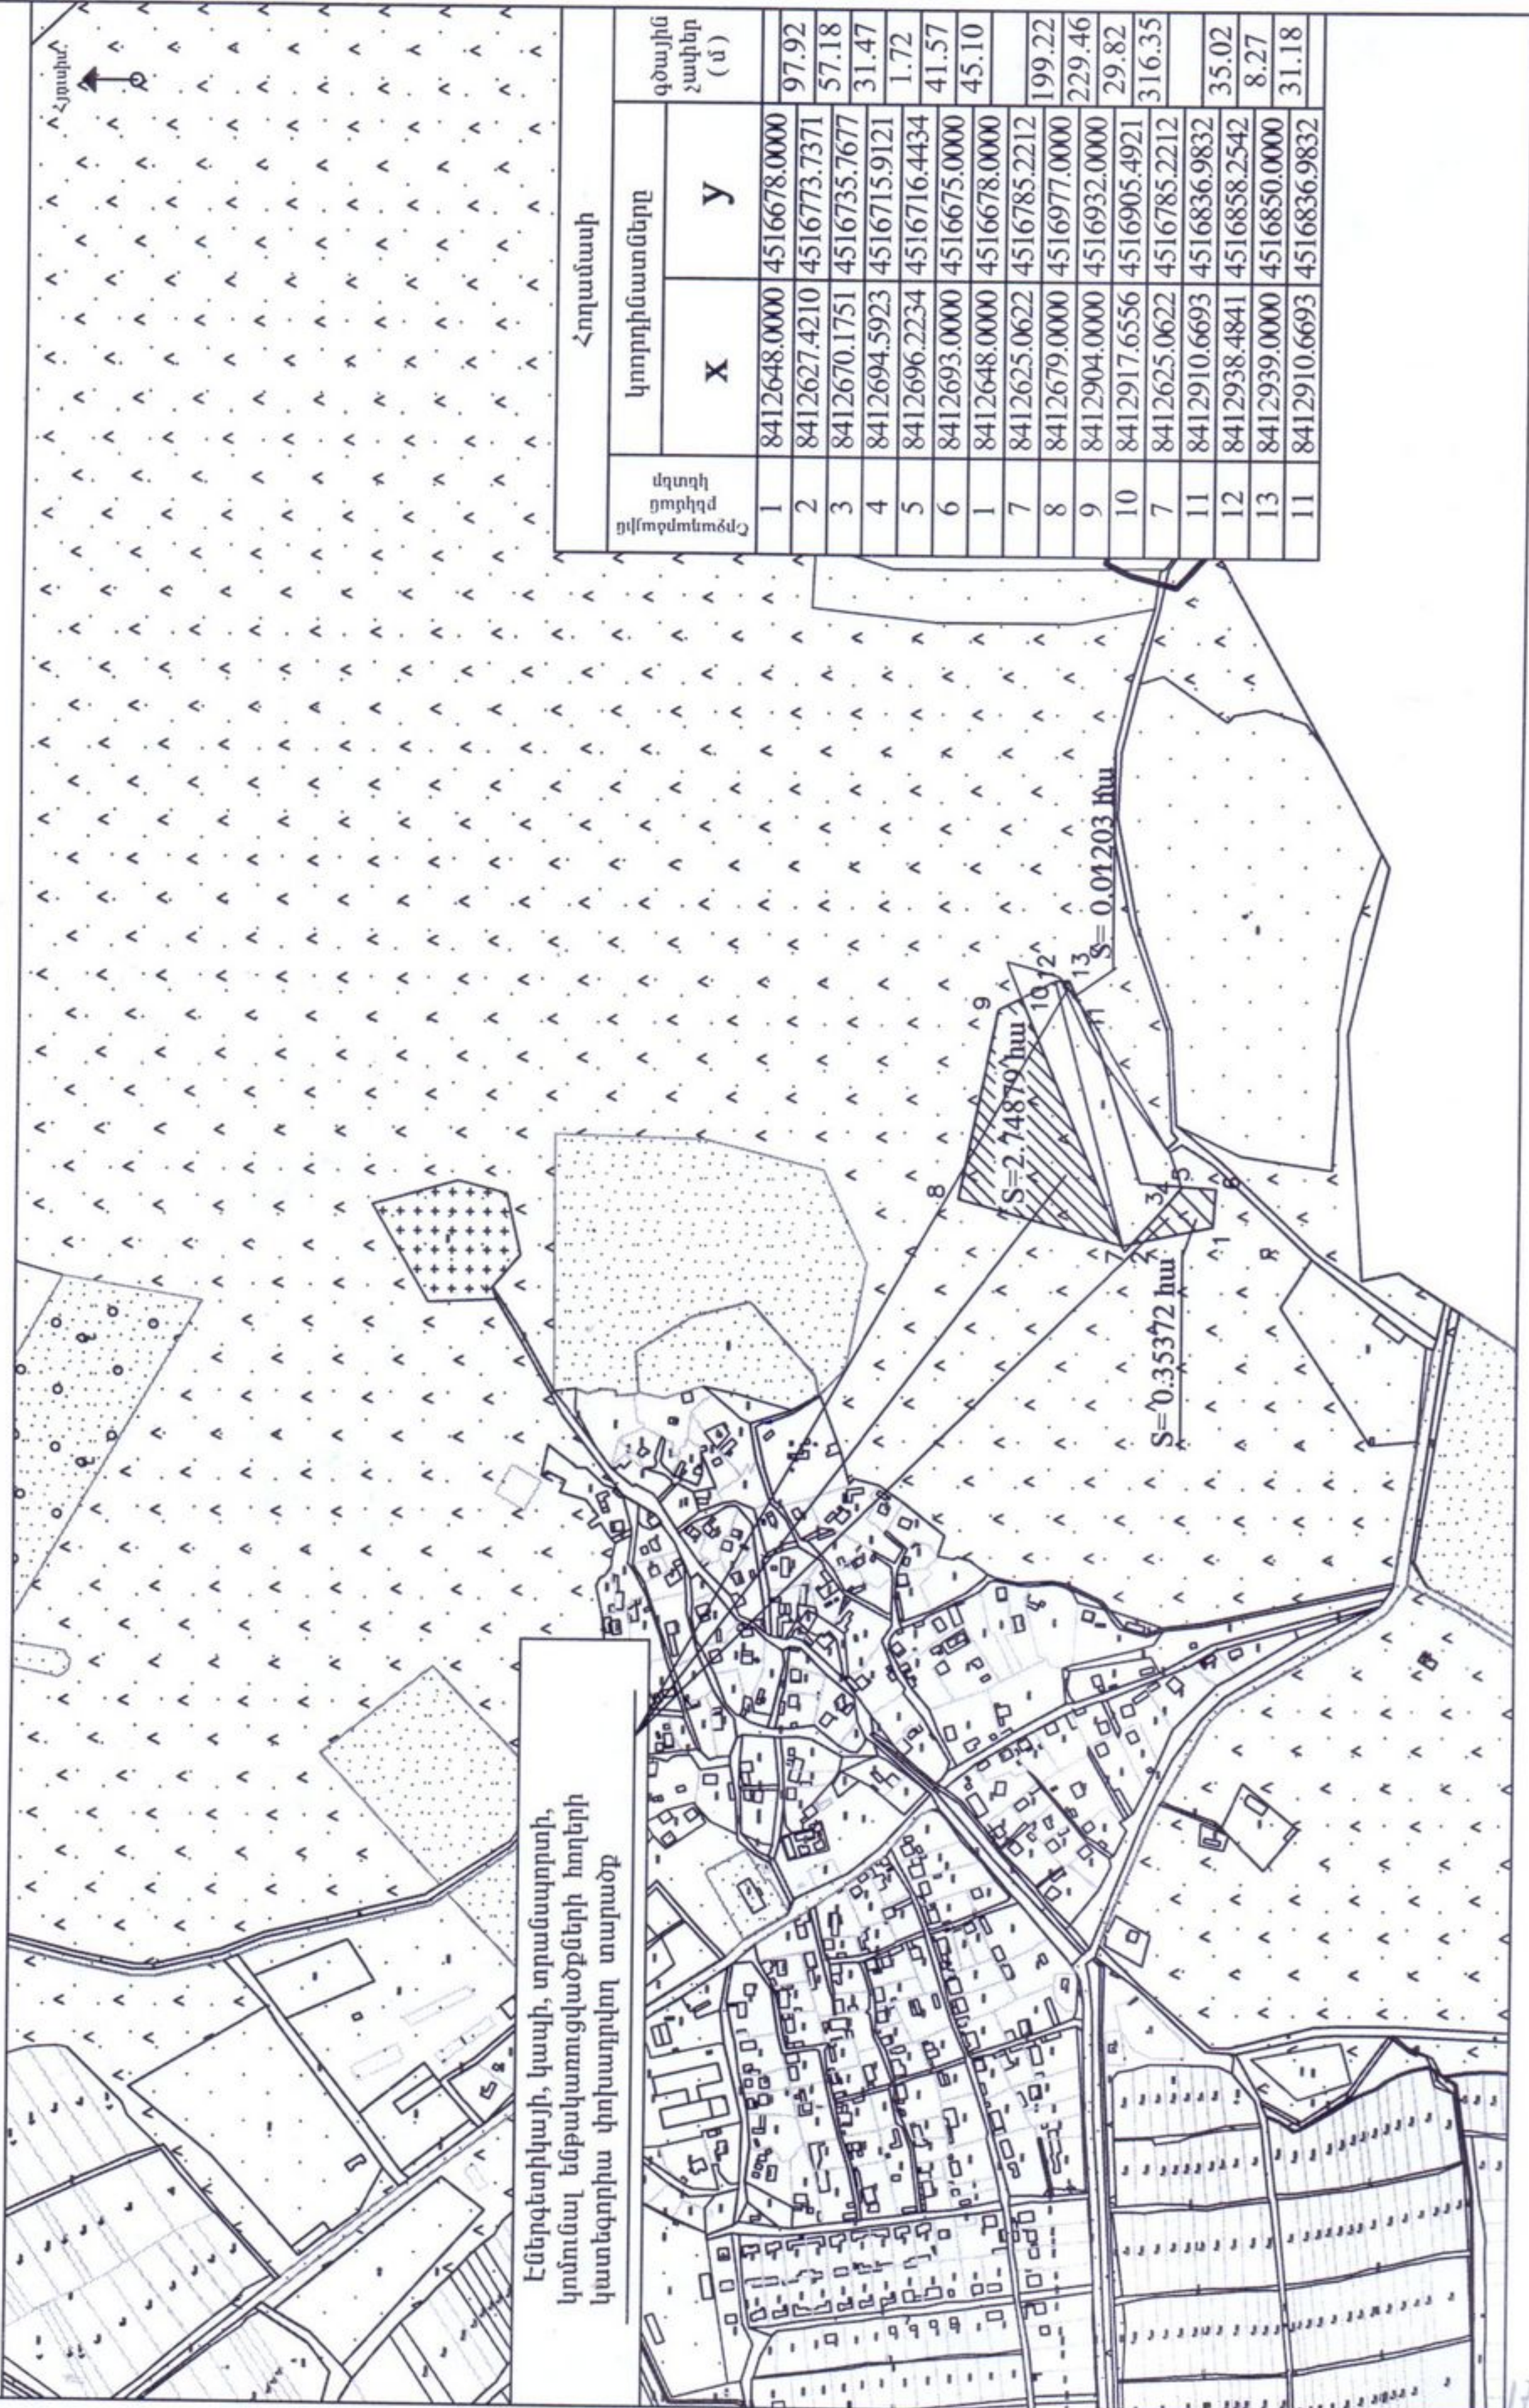

Էներգետիկայի, կապի, տրանսպորտի,  
 կոմունալ ենթակառուցվածքների հողերի  
 կատեգորիա փոխադրվող տարածք

Հողամասի

մտնի ըրիզ ըրիզ	կոորդինատները		գծային չափեր (մ)
	X	Y	
1	8412648.0000	4516678.0000	97.92
2	8412627.4210	4516773.7371	57.18
3	8412670.1751	4516735.7677	31.47
4	8412694.5923	4516715.9121	1.72
5	8412696.2234	4516716.4434	41.57
6	8412693.0000	4516675.0000	45.10
1	8412648.0000	4516678.0000	
7	8412625.0622	4516785.2212	199.22
8	8412679.0000	4516977.0000	229.46
9	8412904.0000	4516932.0000	29.82
10	8412917.6556	4516905.4921	316.35
7	8412625.0622	4516785.2212	
11	8412910.6693	4516836.9832	35.02
12	8412938.4841	4516858.2542	8.27
13	8412939.0000	4516850.0000	31.18
11	8412910.6693	4516836.9832	

S=2.14879 հա

S=0.35372 հա

S=0.01203 հա